



配置说明:

- 1、新建480kW充电堆带8枪: 2套;
- 2、新建800kVA箱变: 1台;
- 共配置16个车位, 其中小车位4个, 大车位12个;

地面停车场

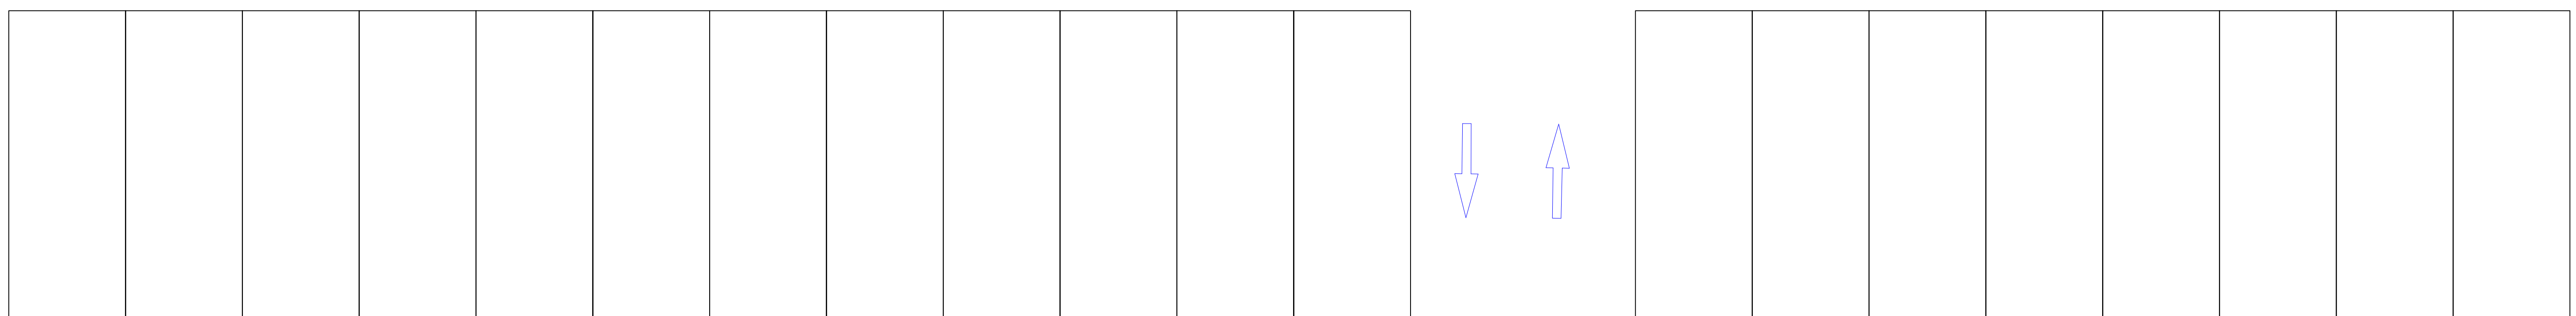

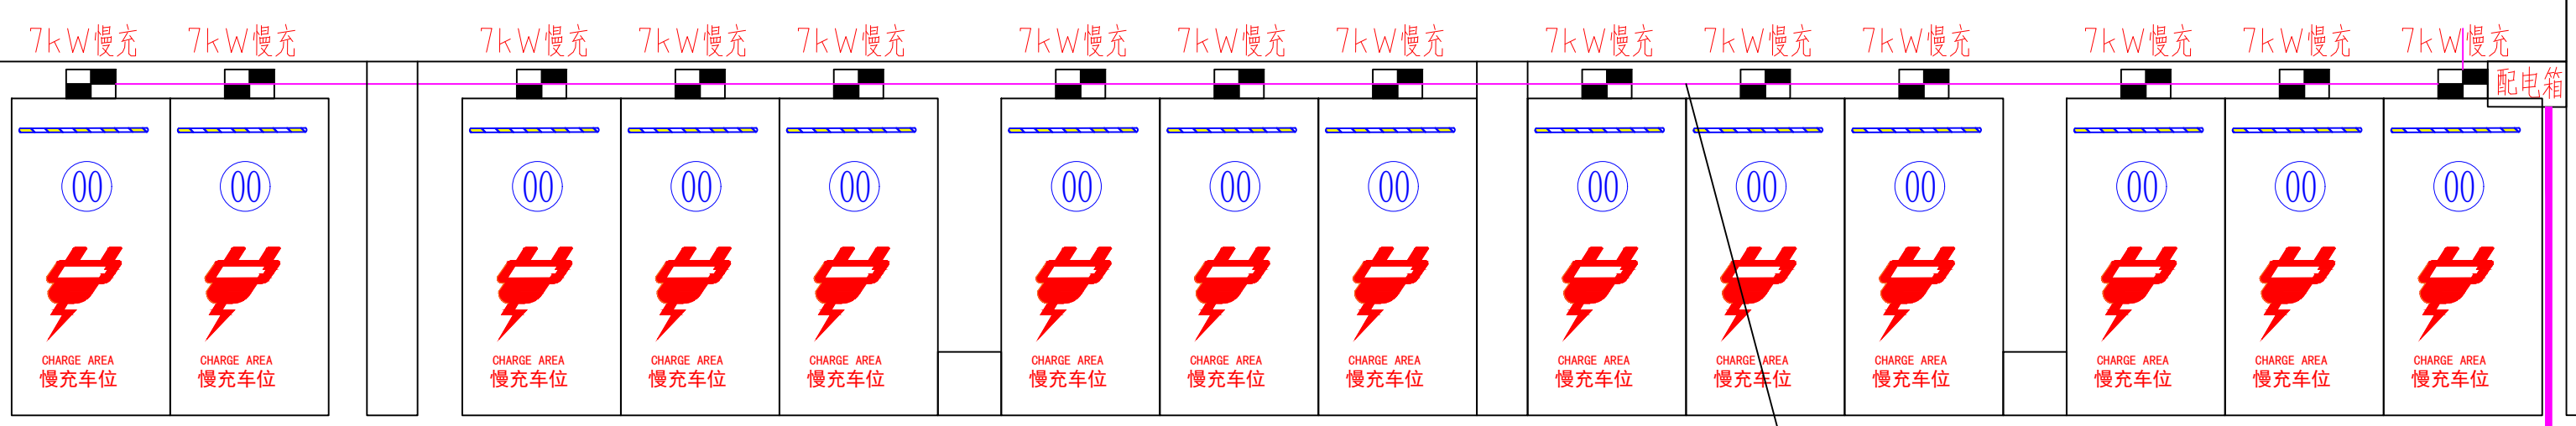

配置说明:

1、新建7kW慢充: 14套;

DN50
延墙布置

引至配电房
出入口
电缆槽盒200×100mm
延墙布置

配电房

地下停车场

